

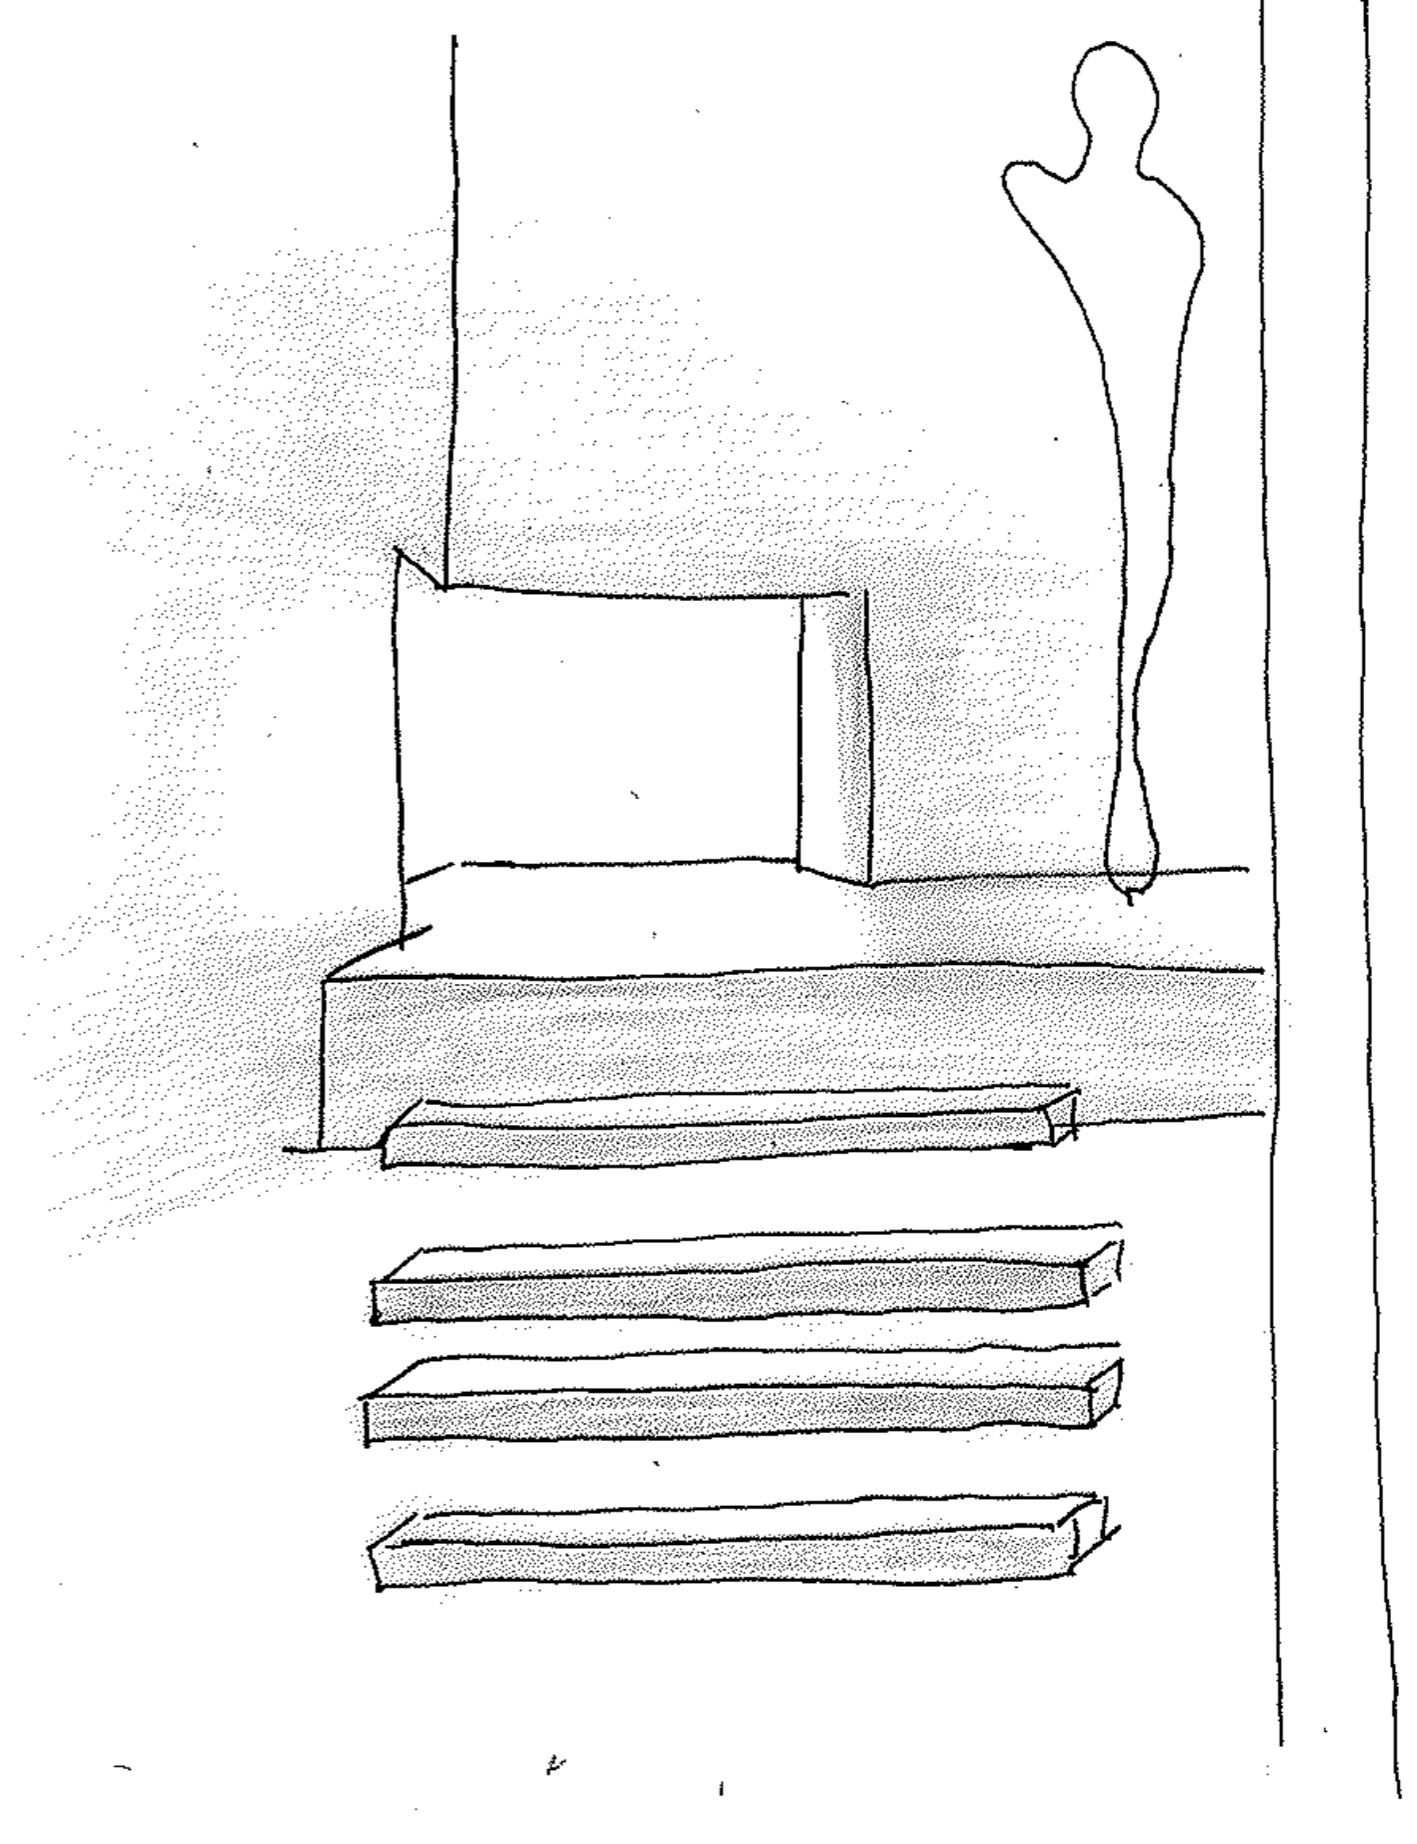
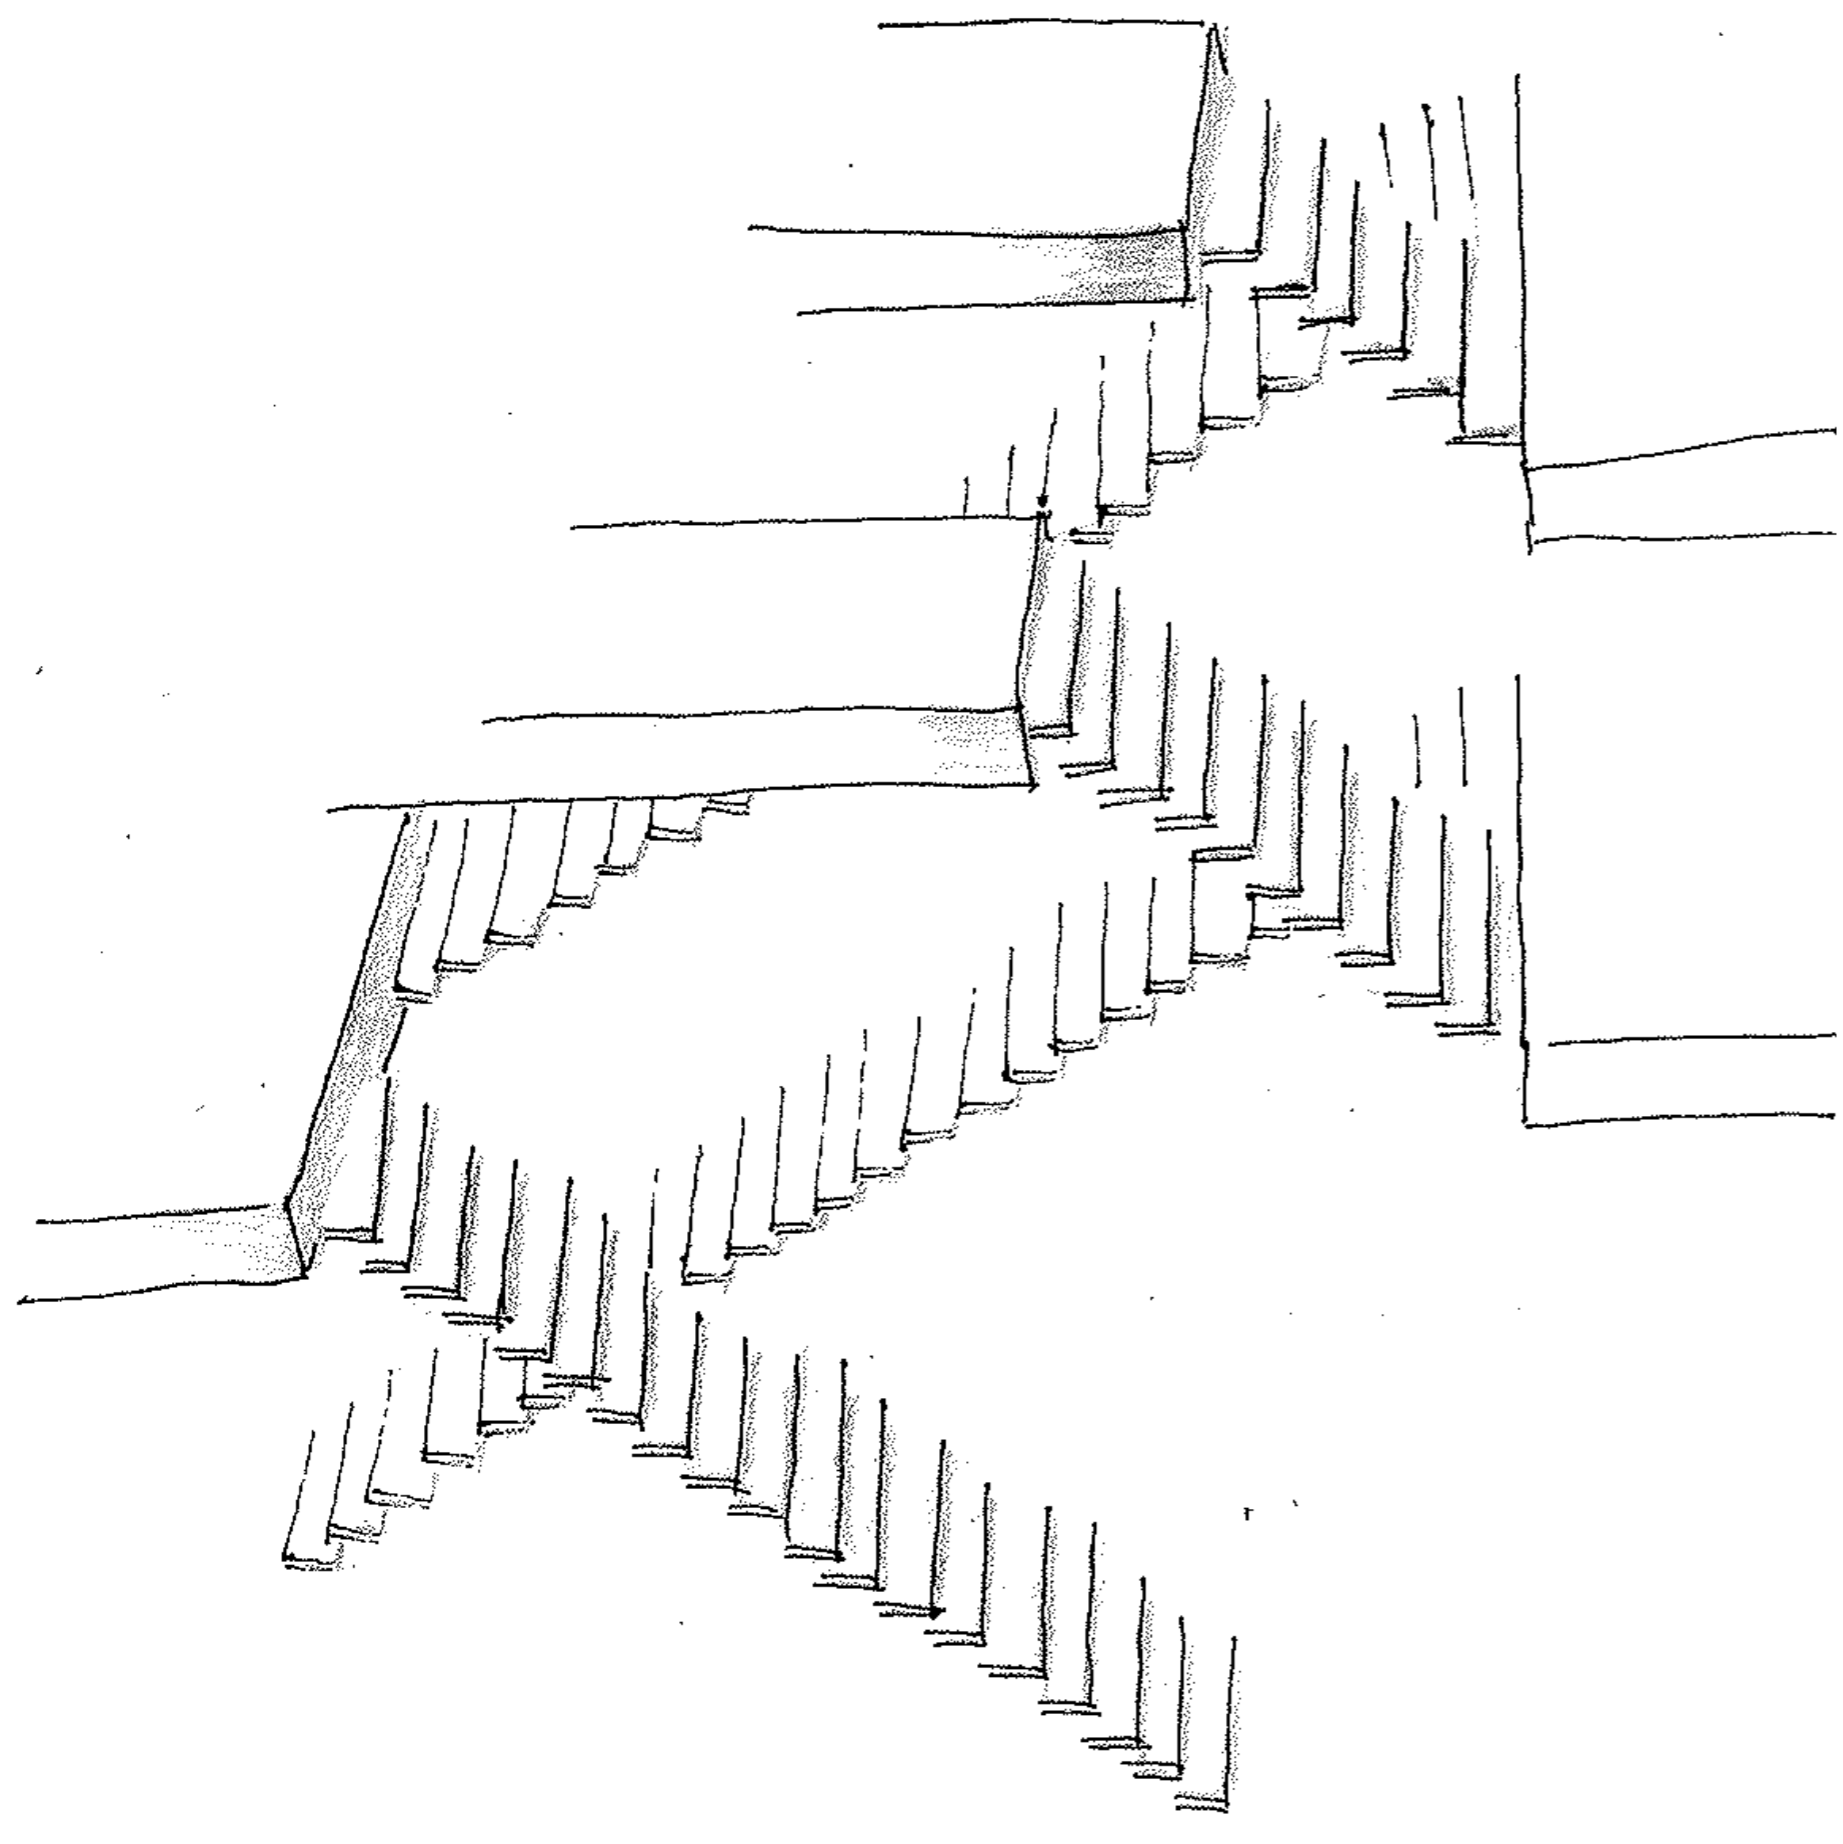
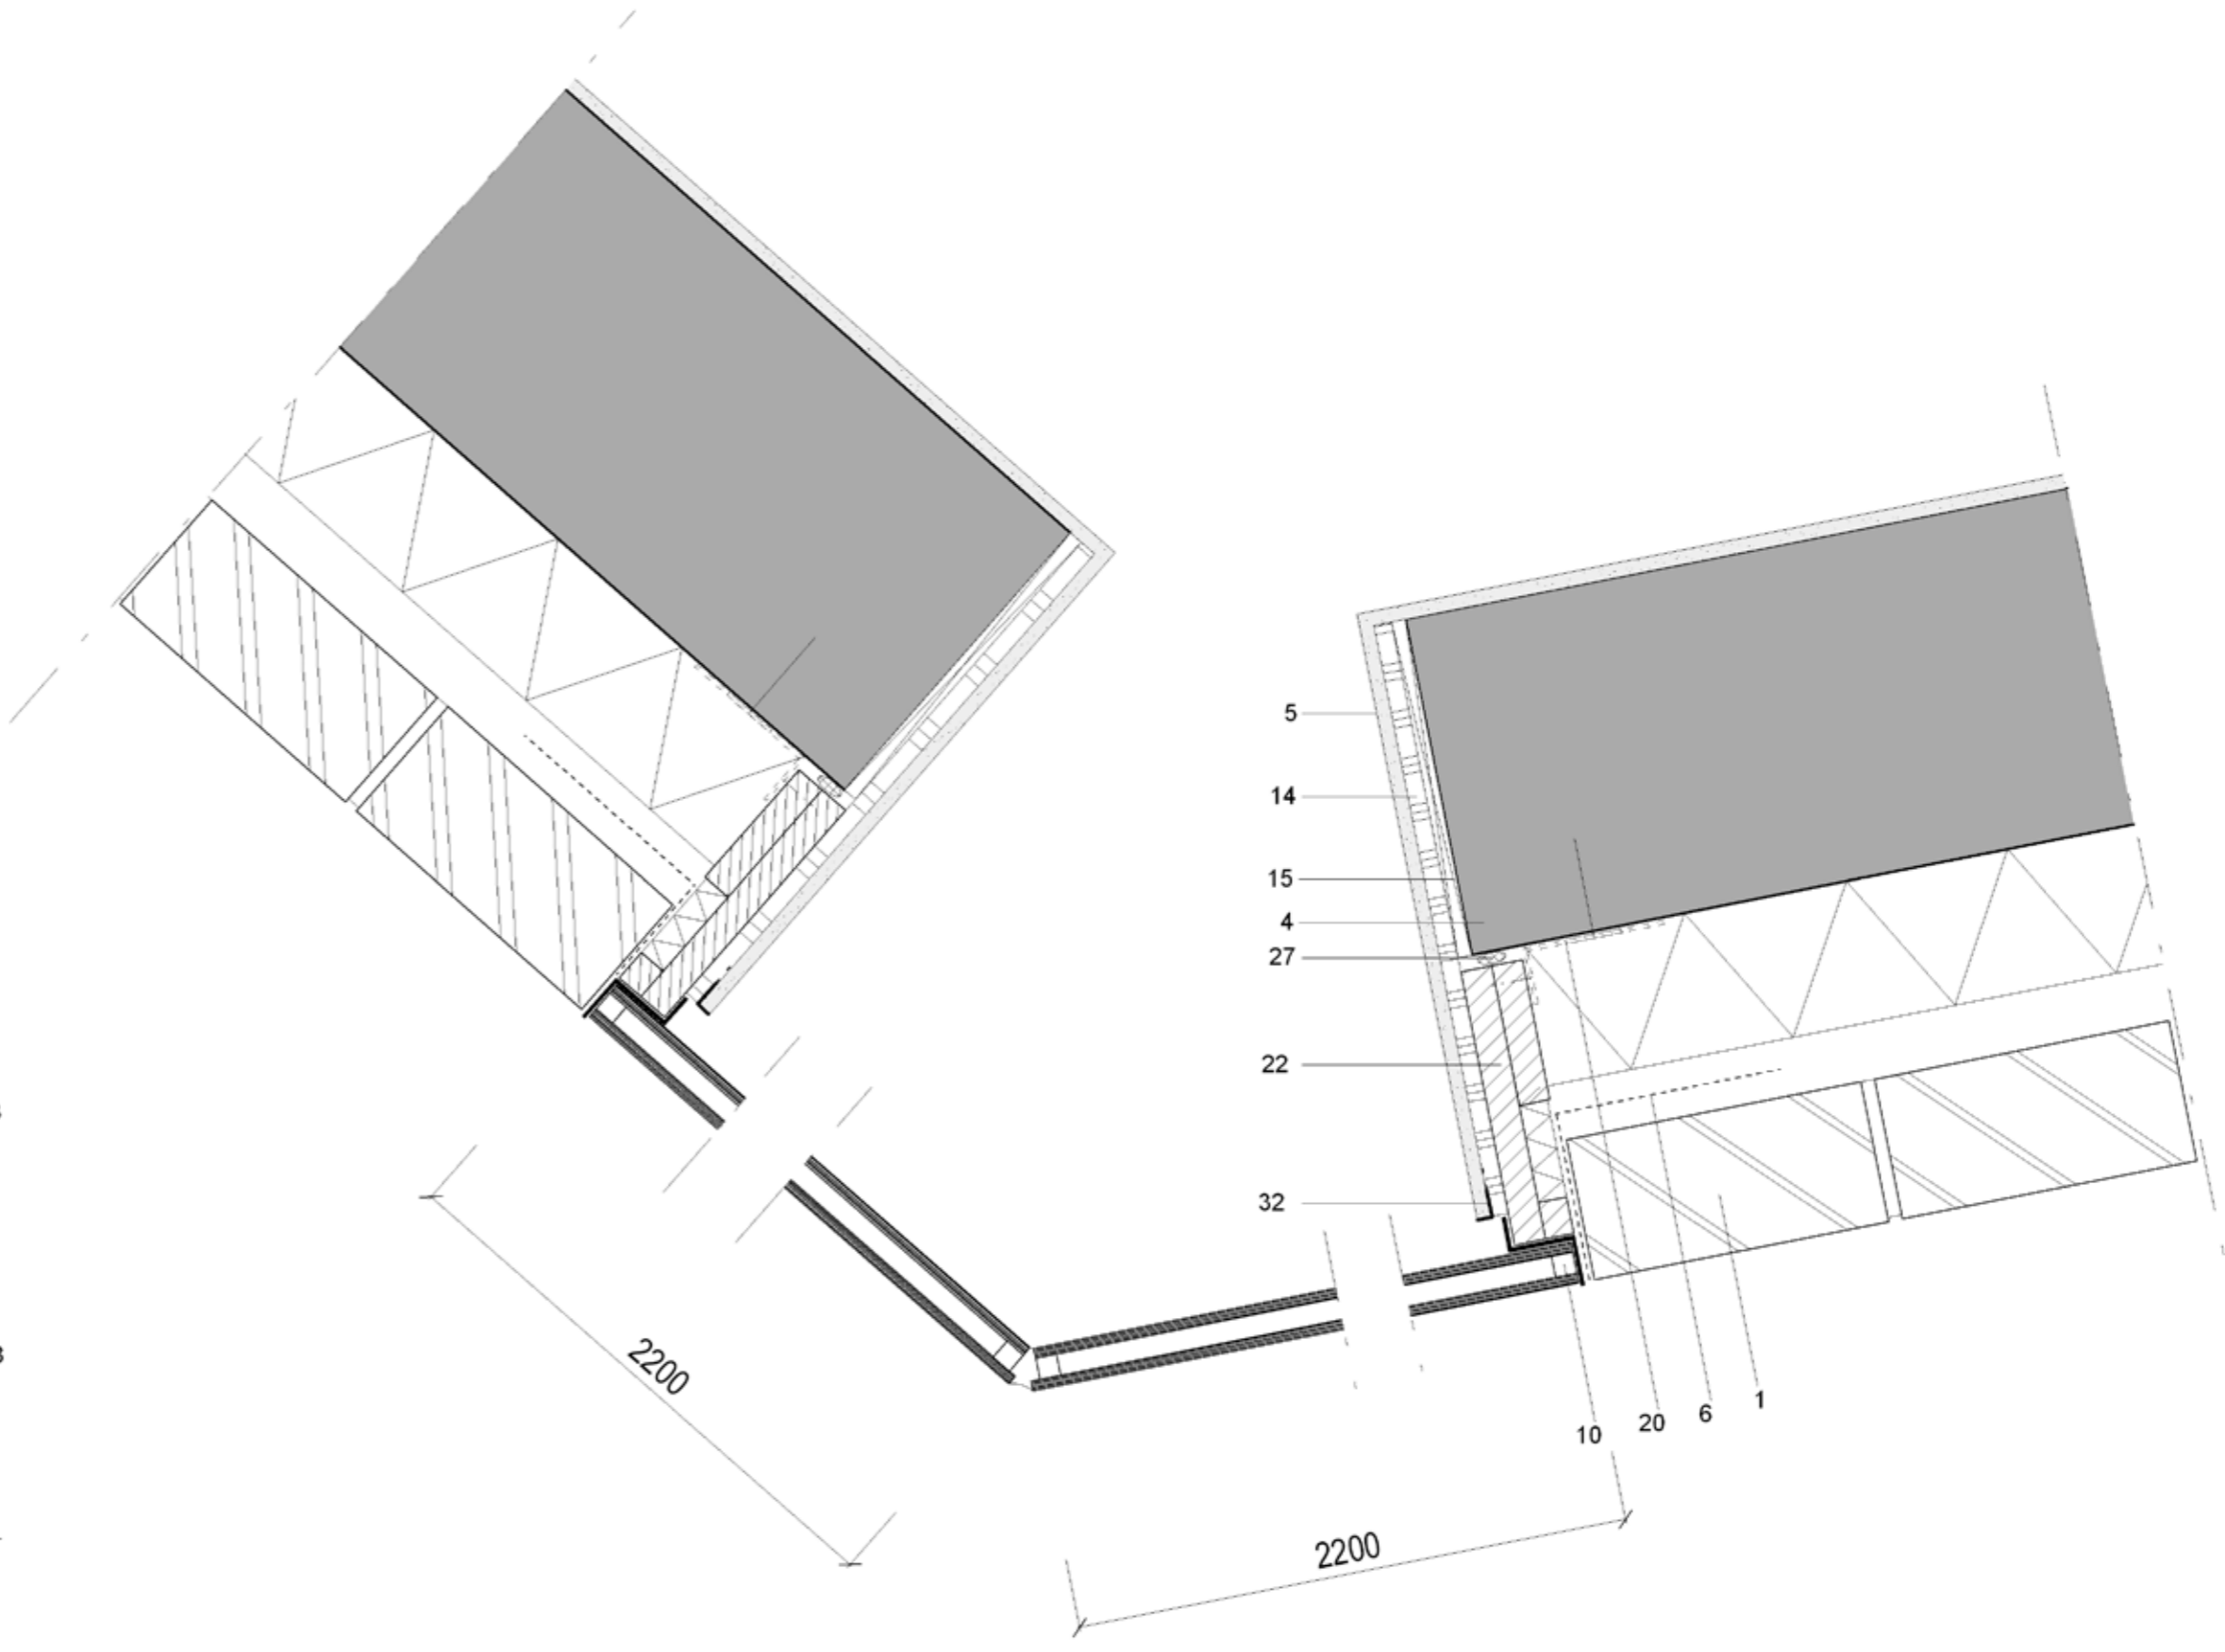
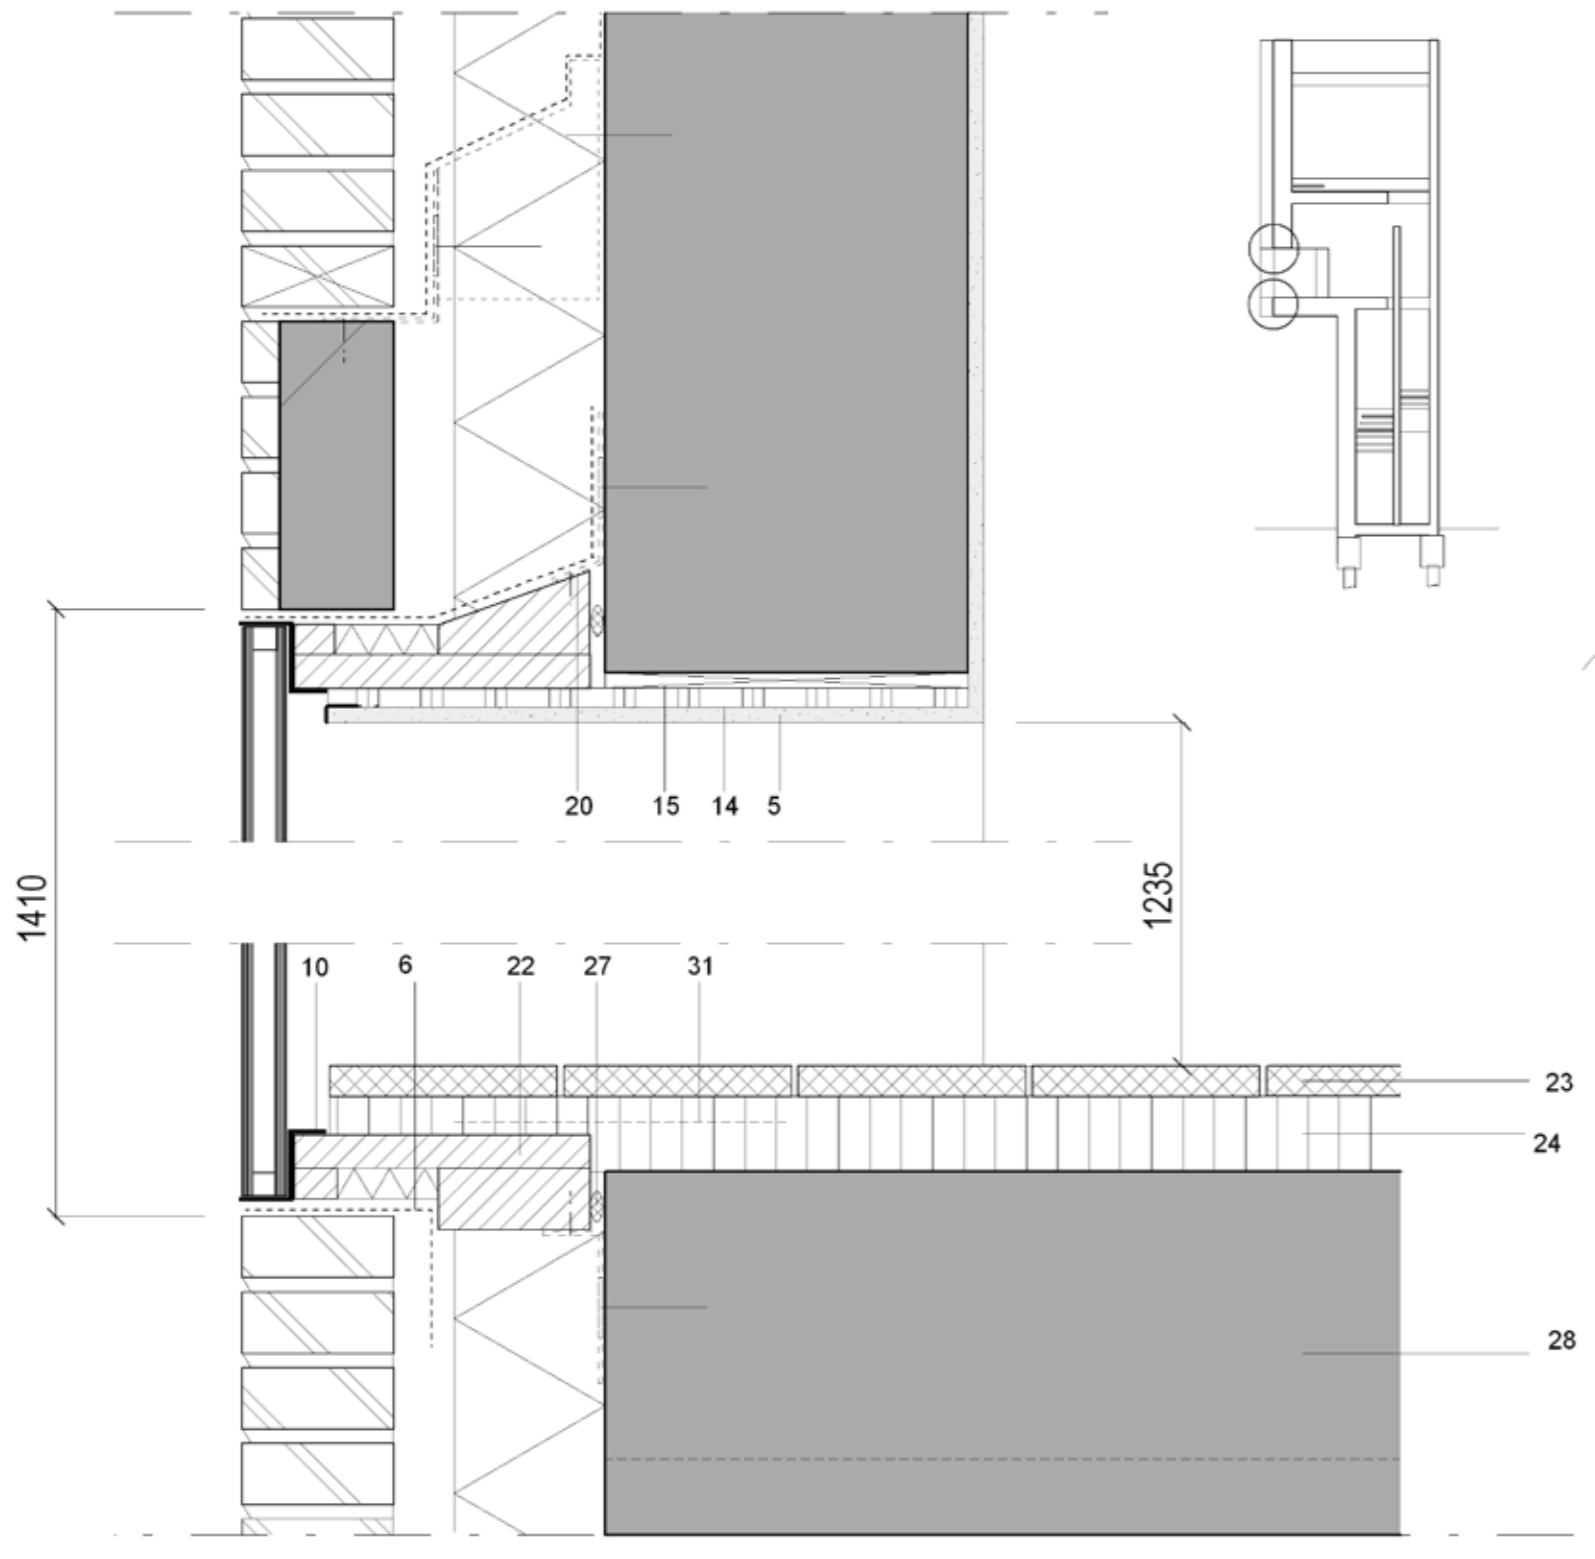


hoekraam 1:5

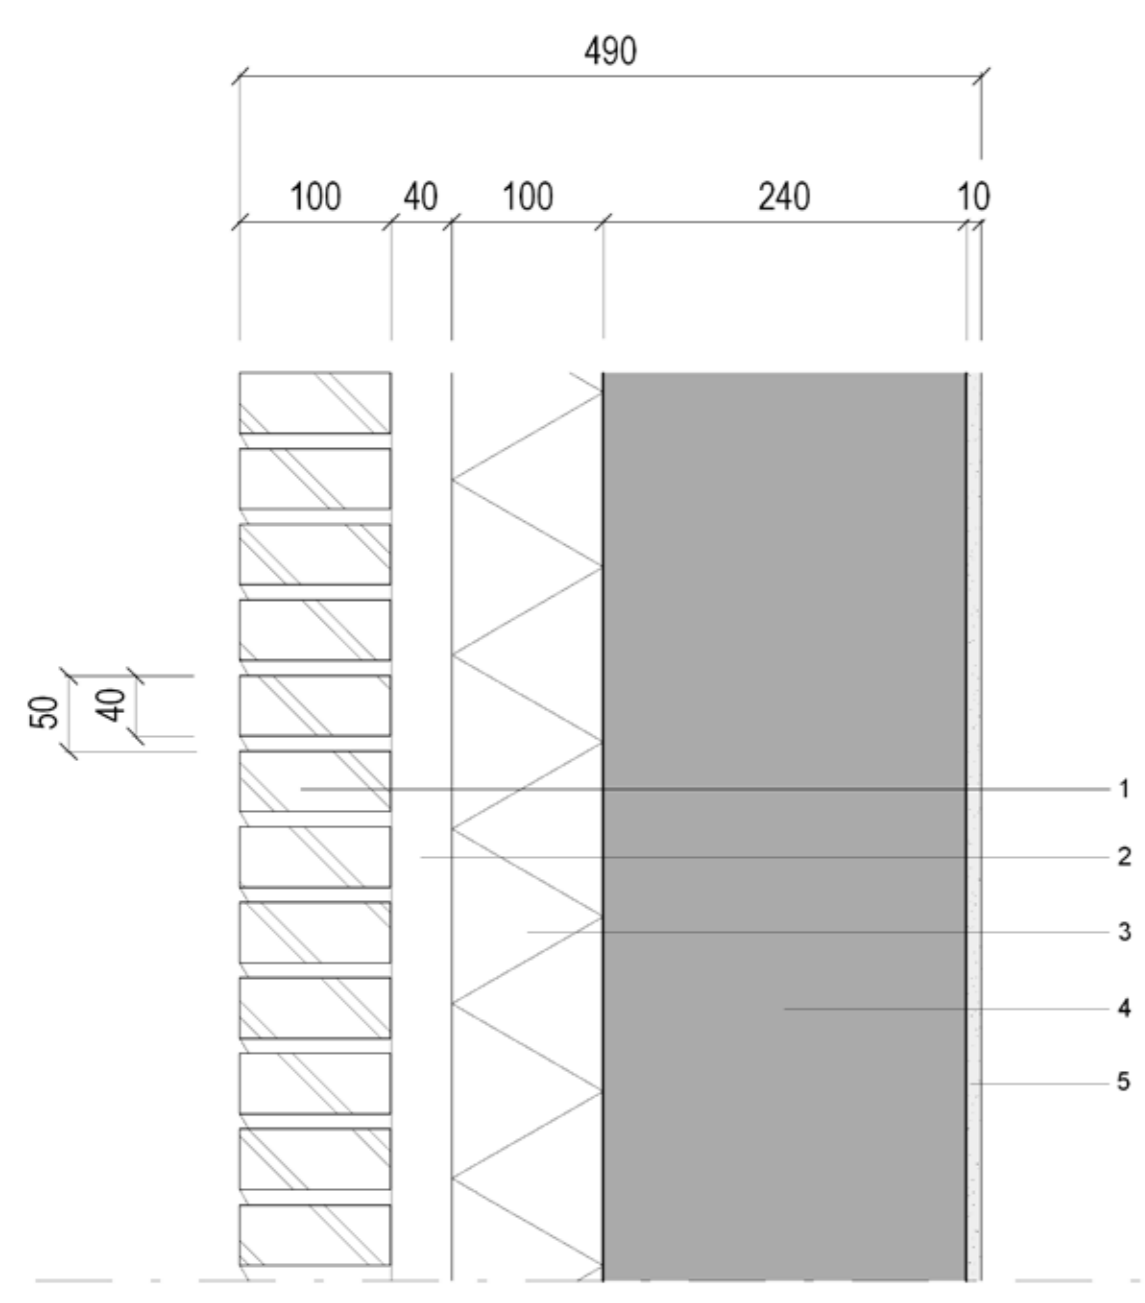

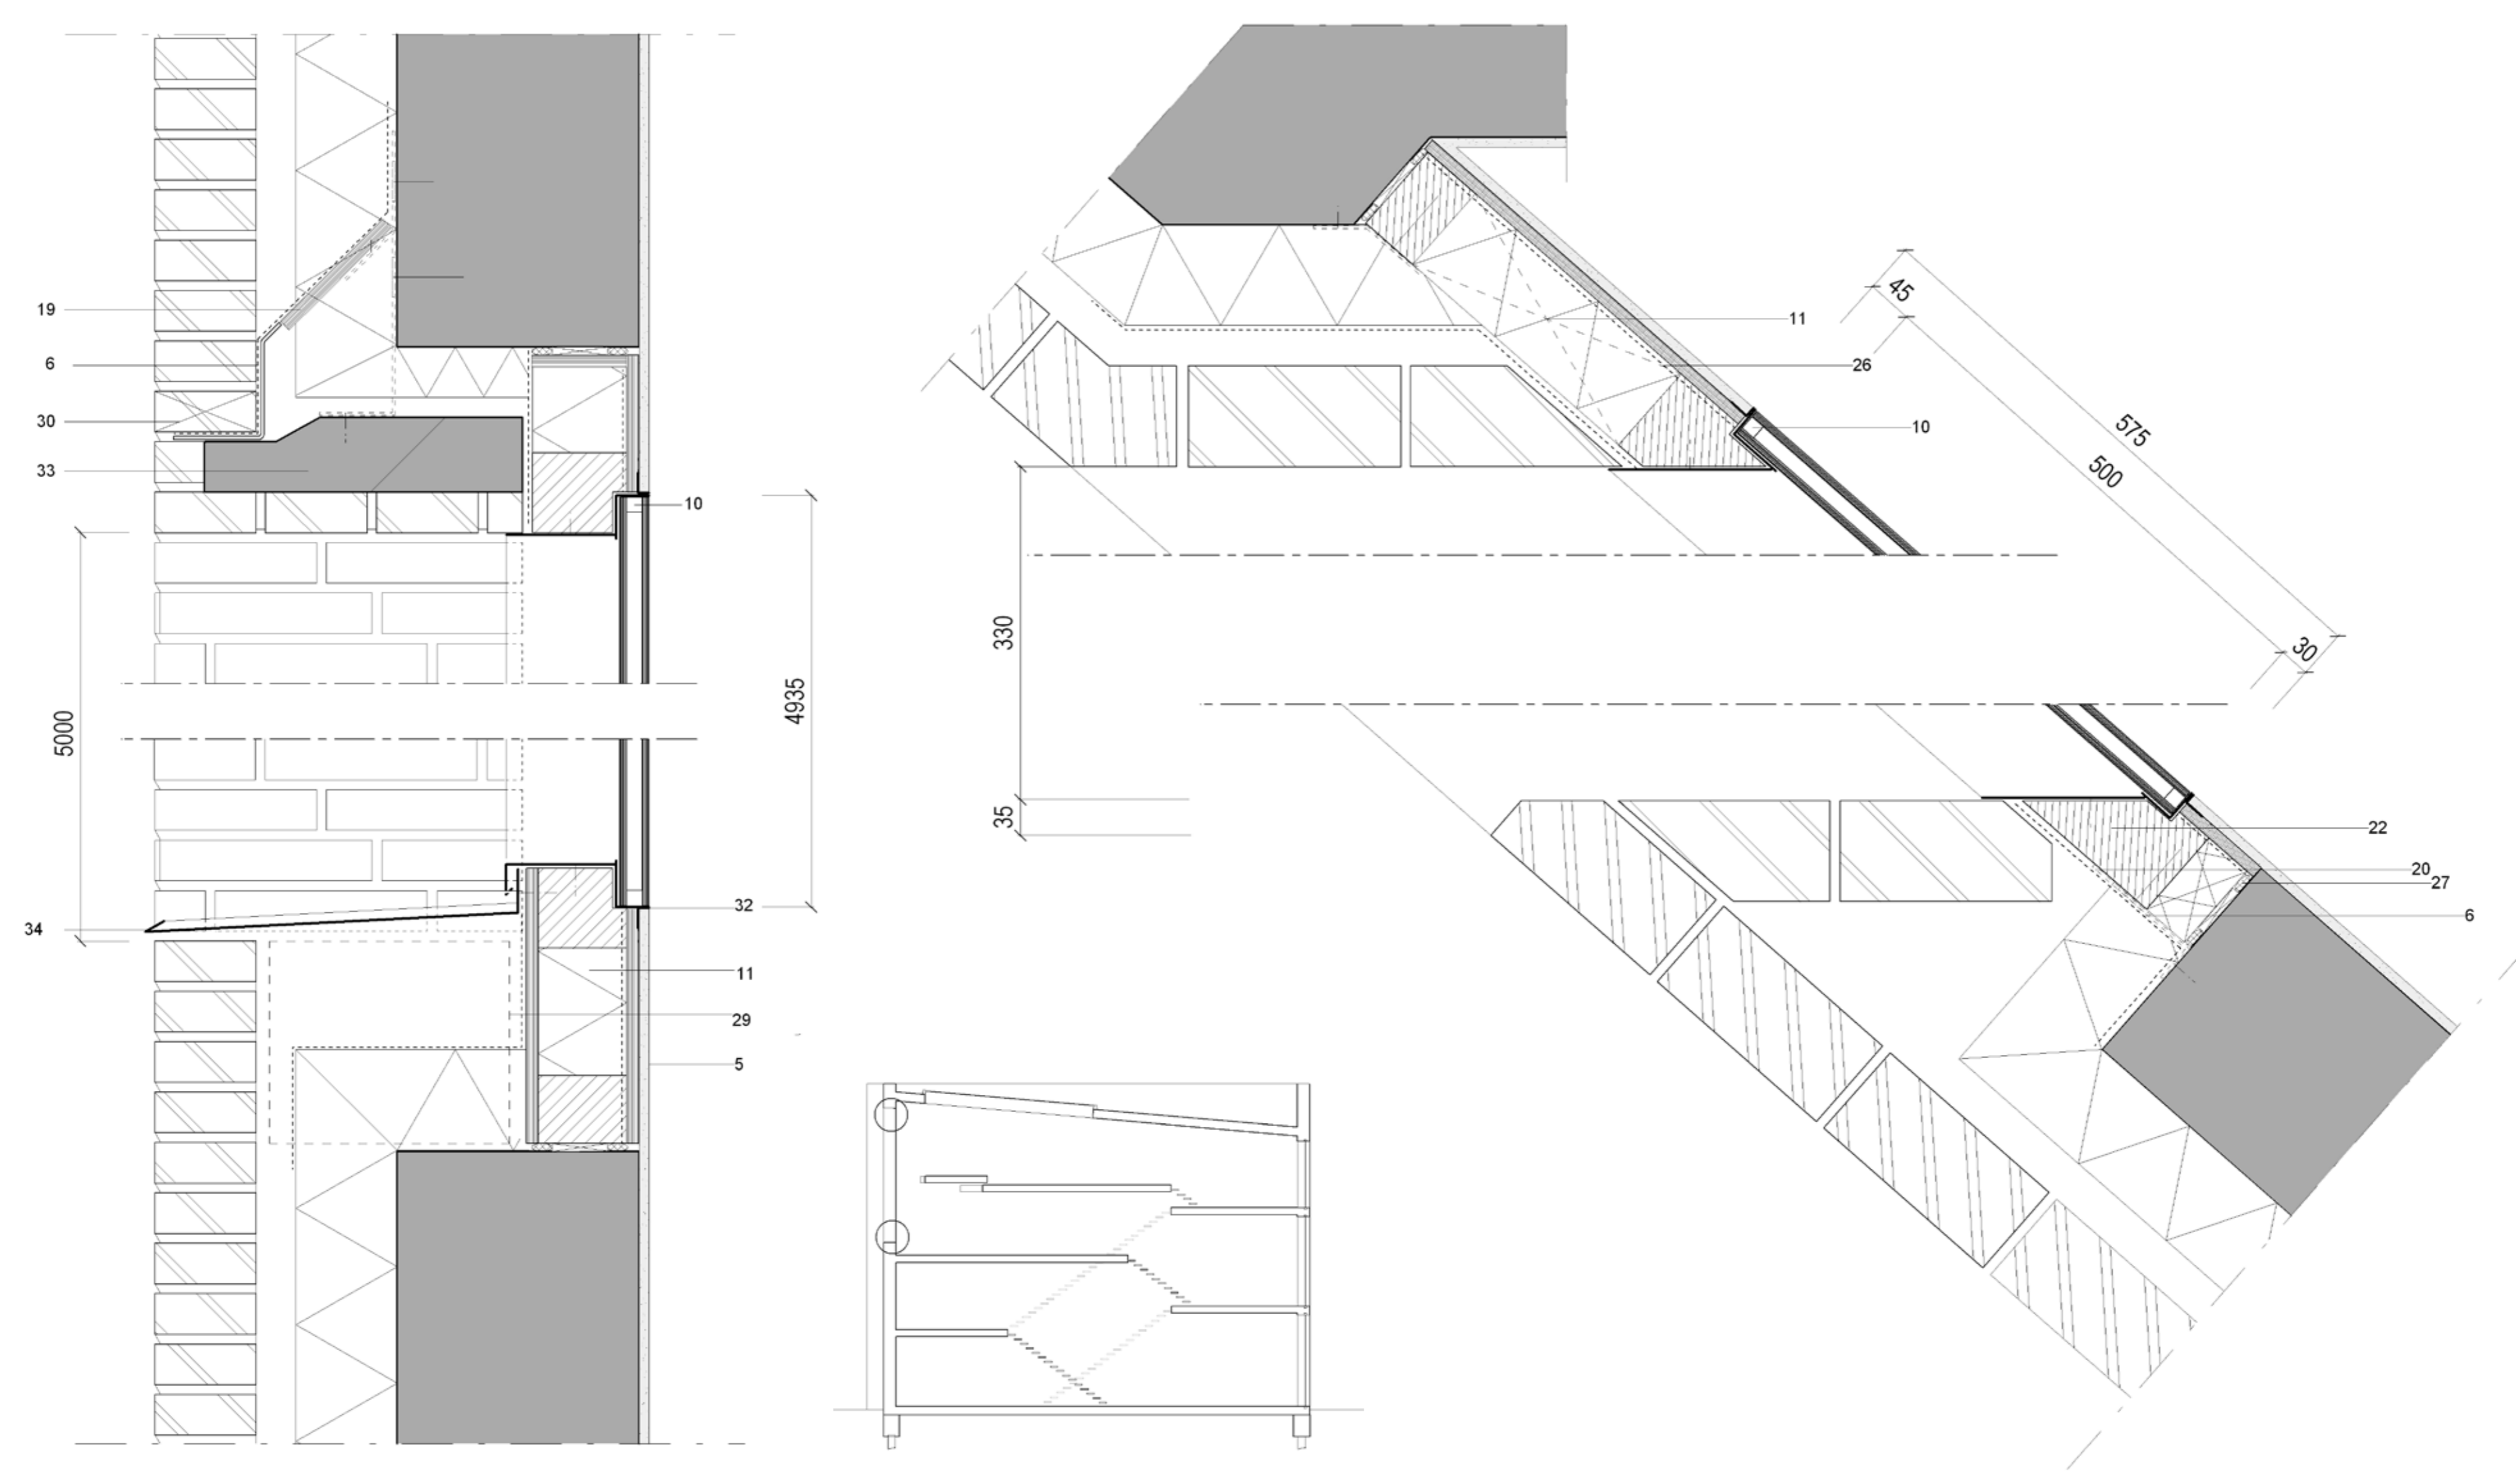





moedervlak

- 1 baksteen 100mm
- 2 spouw 40mm
- 3 isolatie 100mm
- 4 beton 240mm
- 5 stucwerk 10mm

Rc waarde 3.18 m²xK/W
 Ri waarde 3.35 m²xK/W

baksteen
 handform
 vechtformaat 210x100x40mm
 schaduwvoeg 10mm

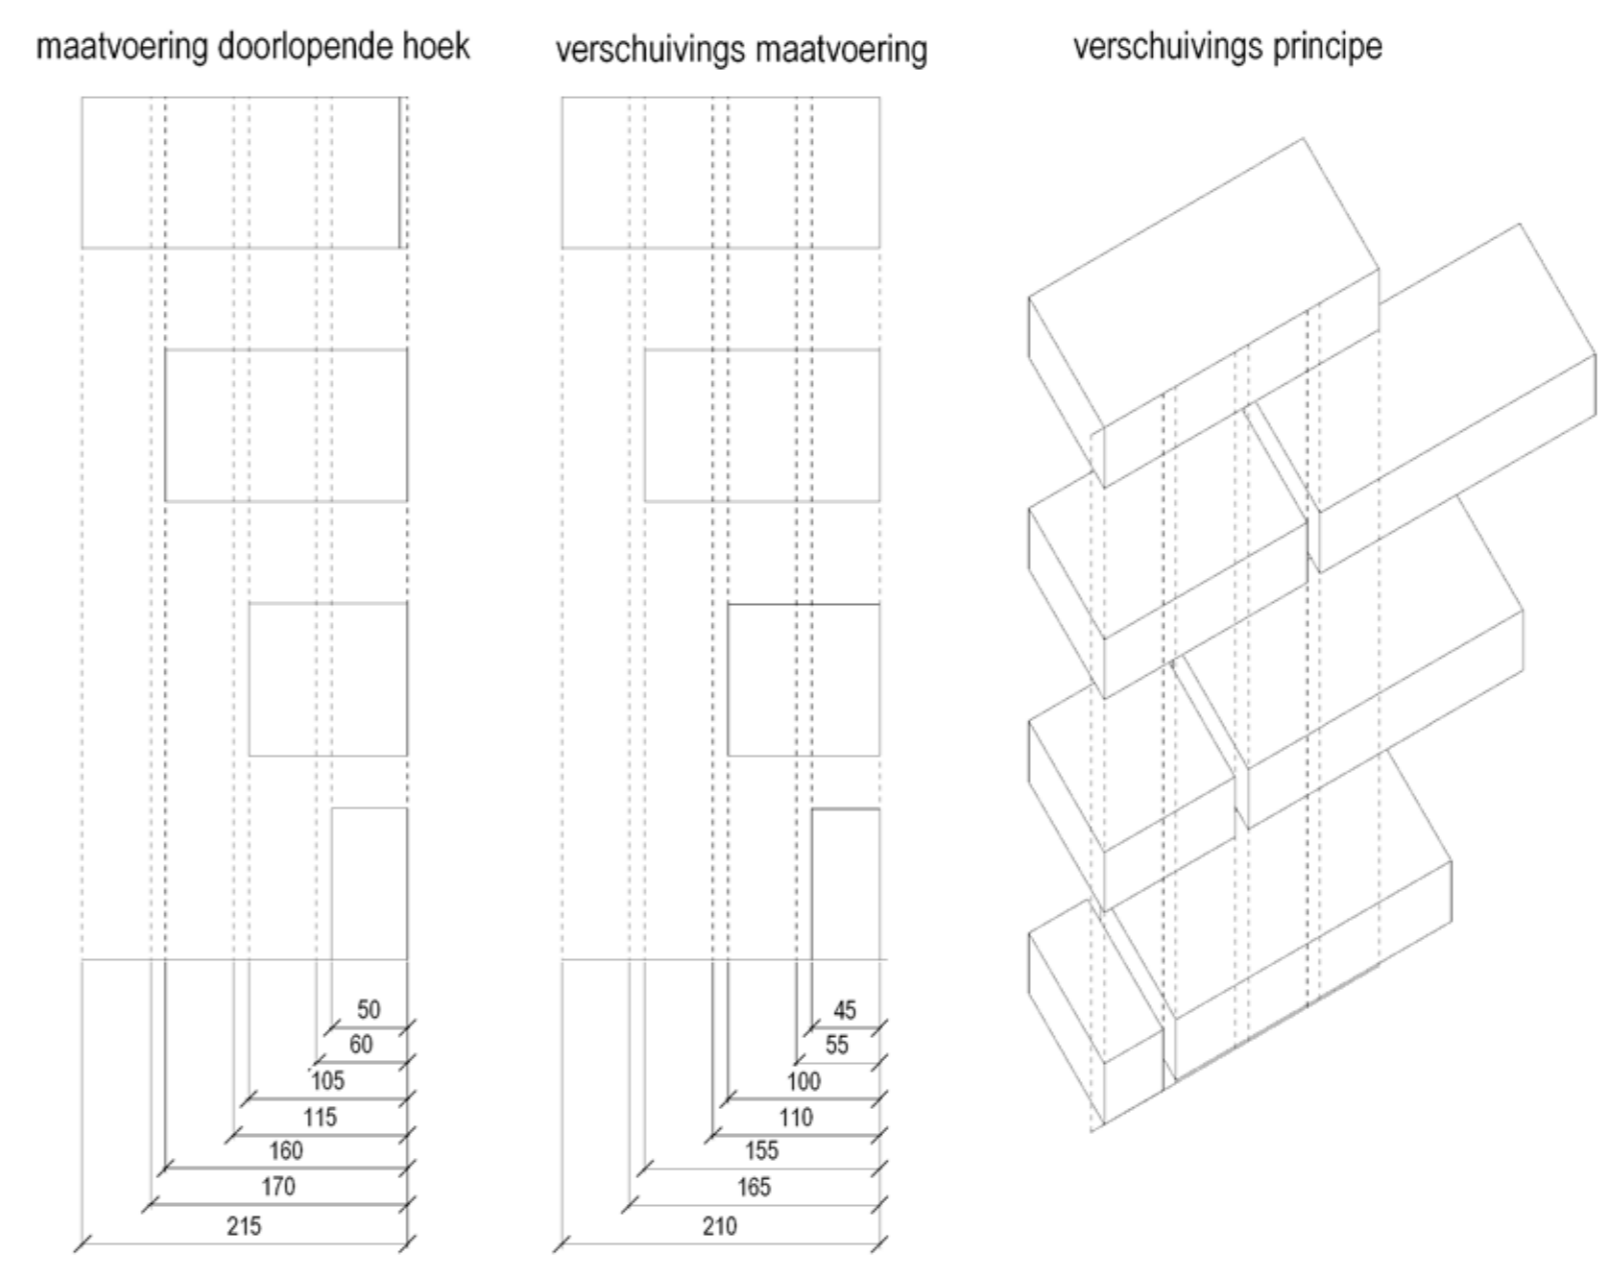

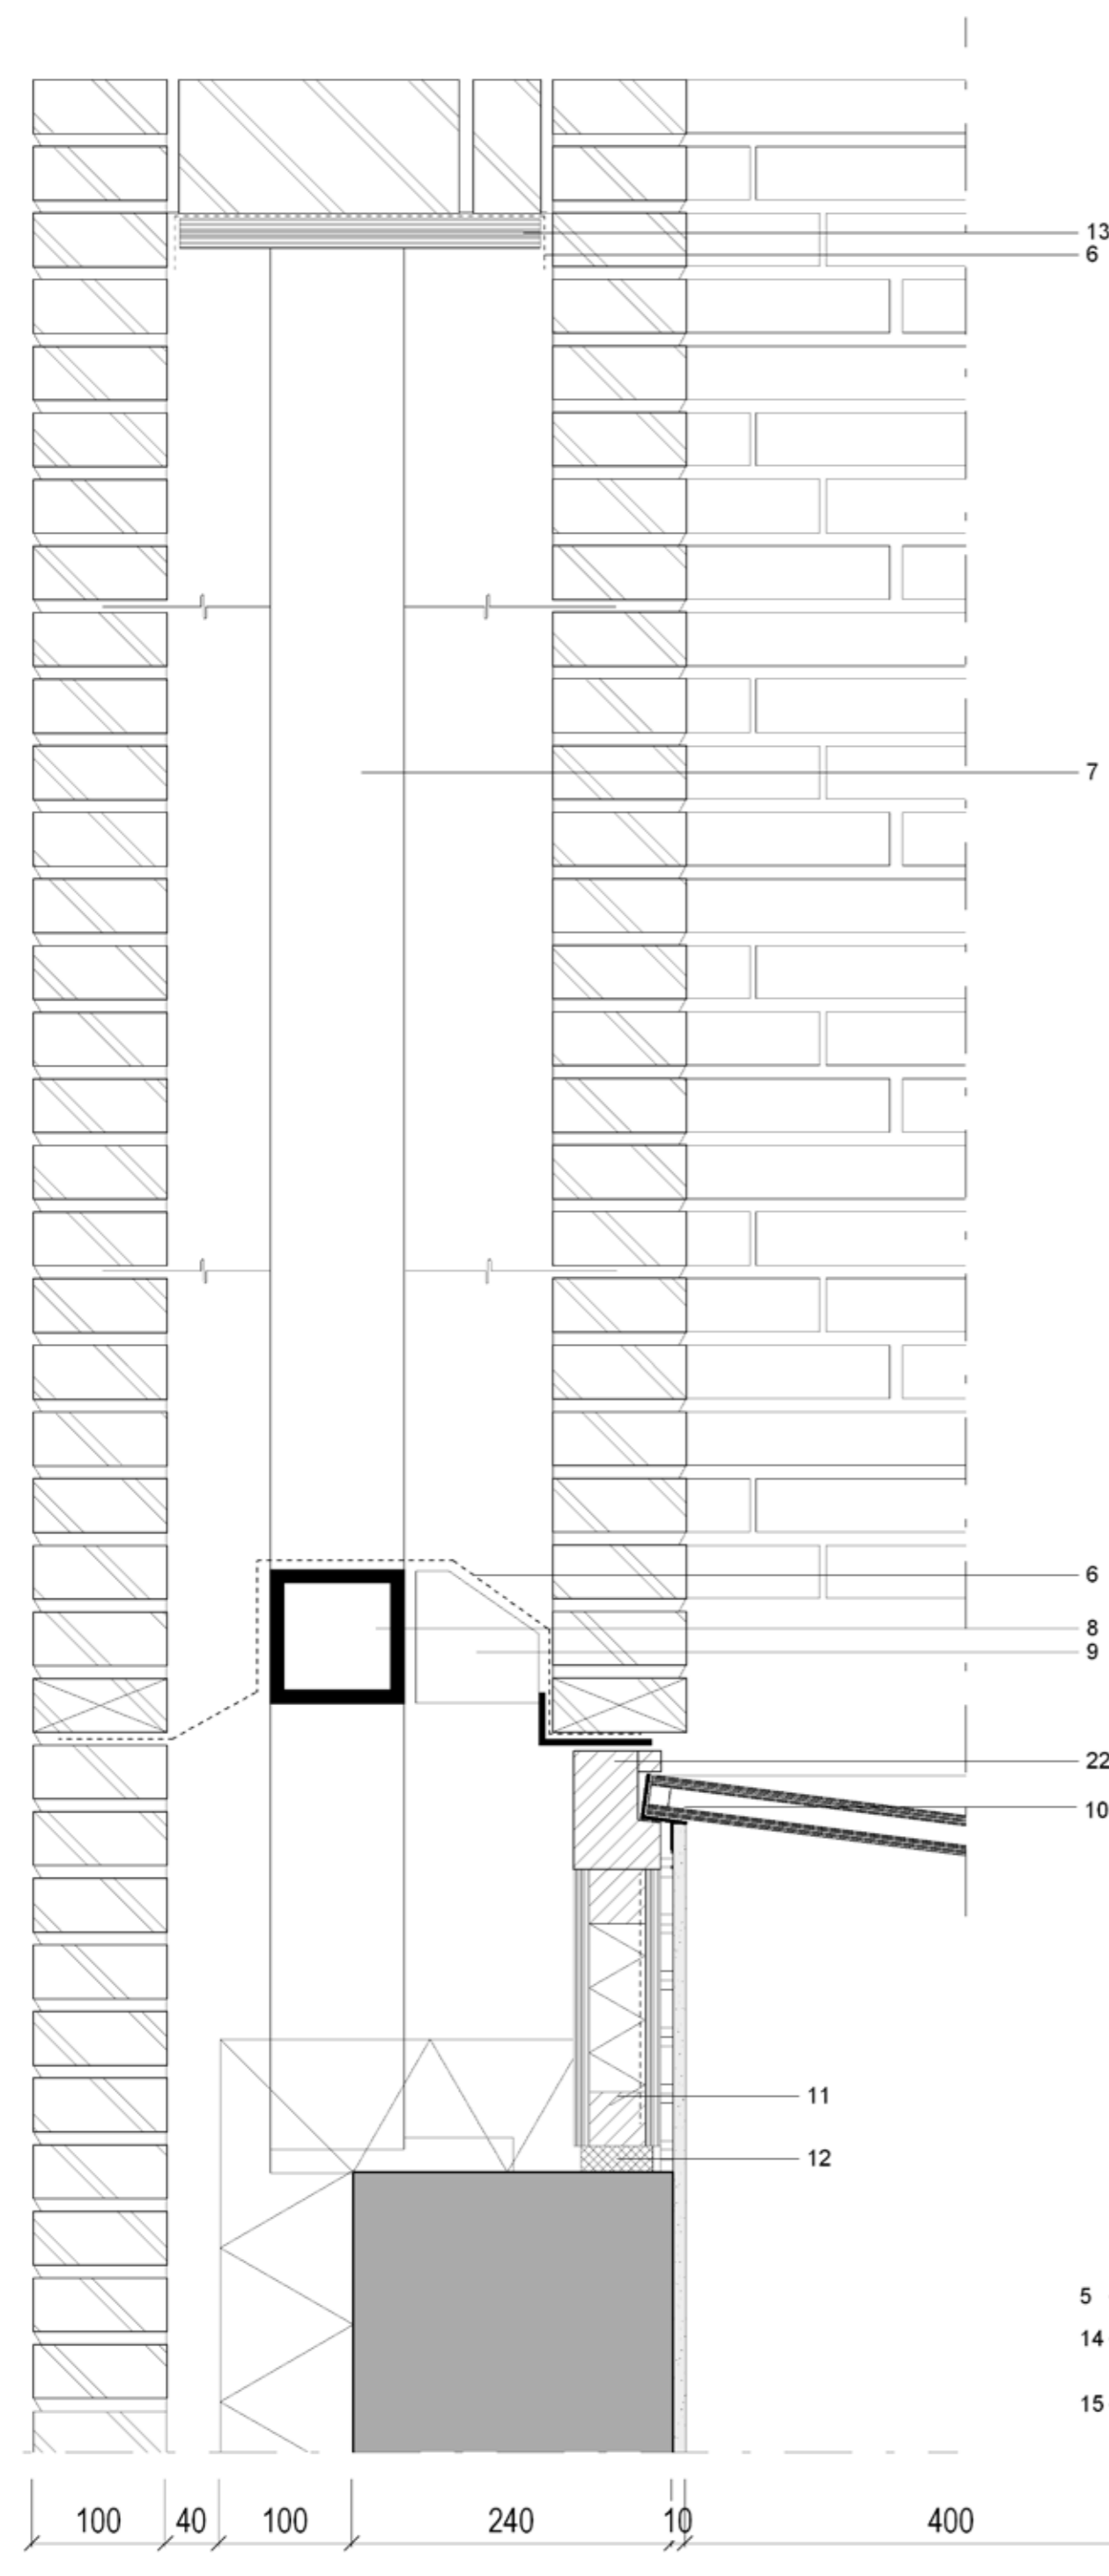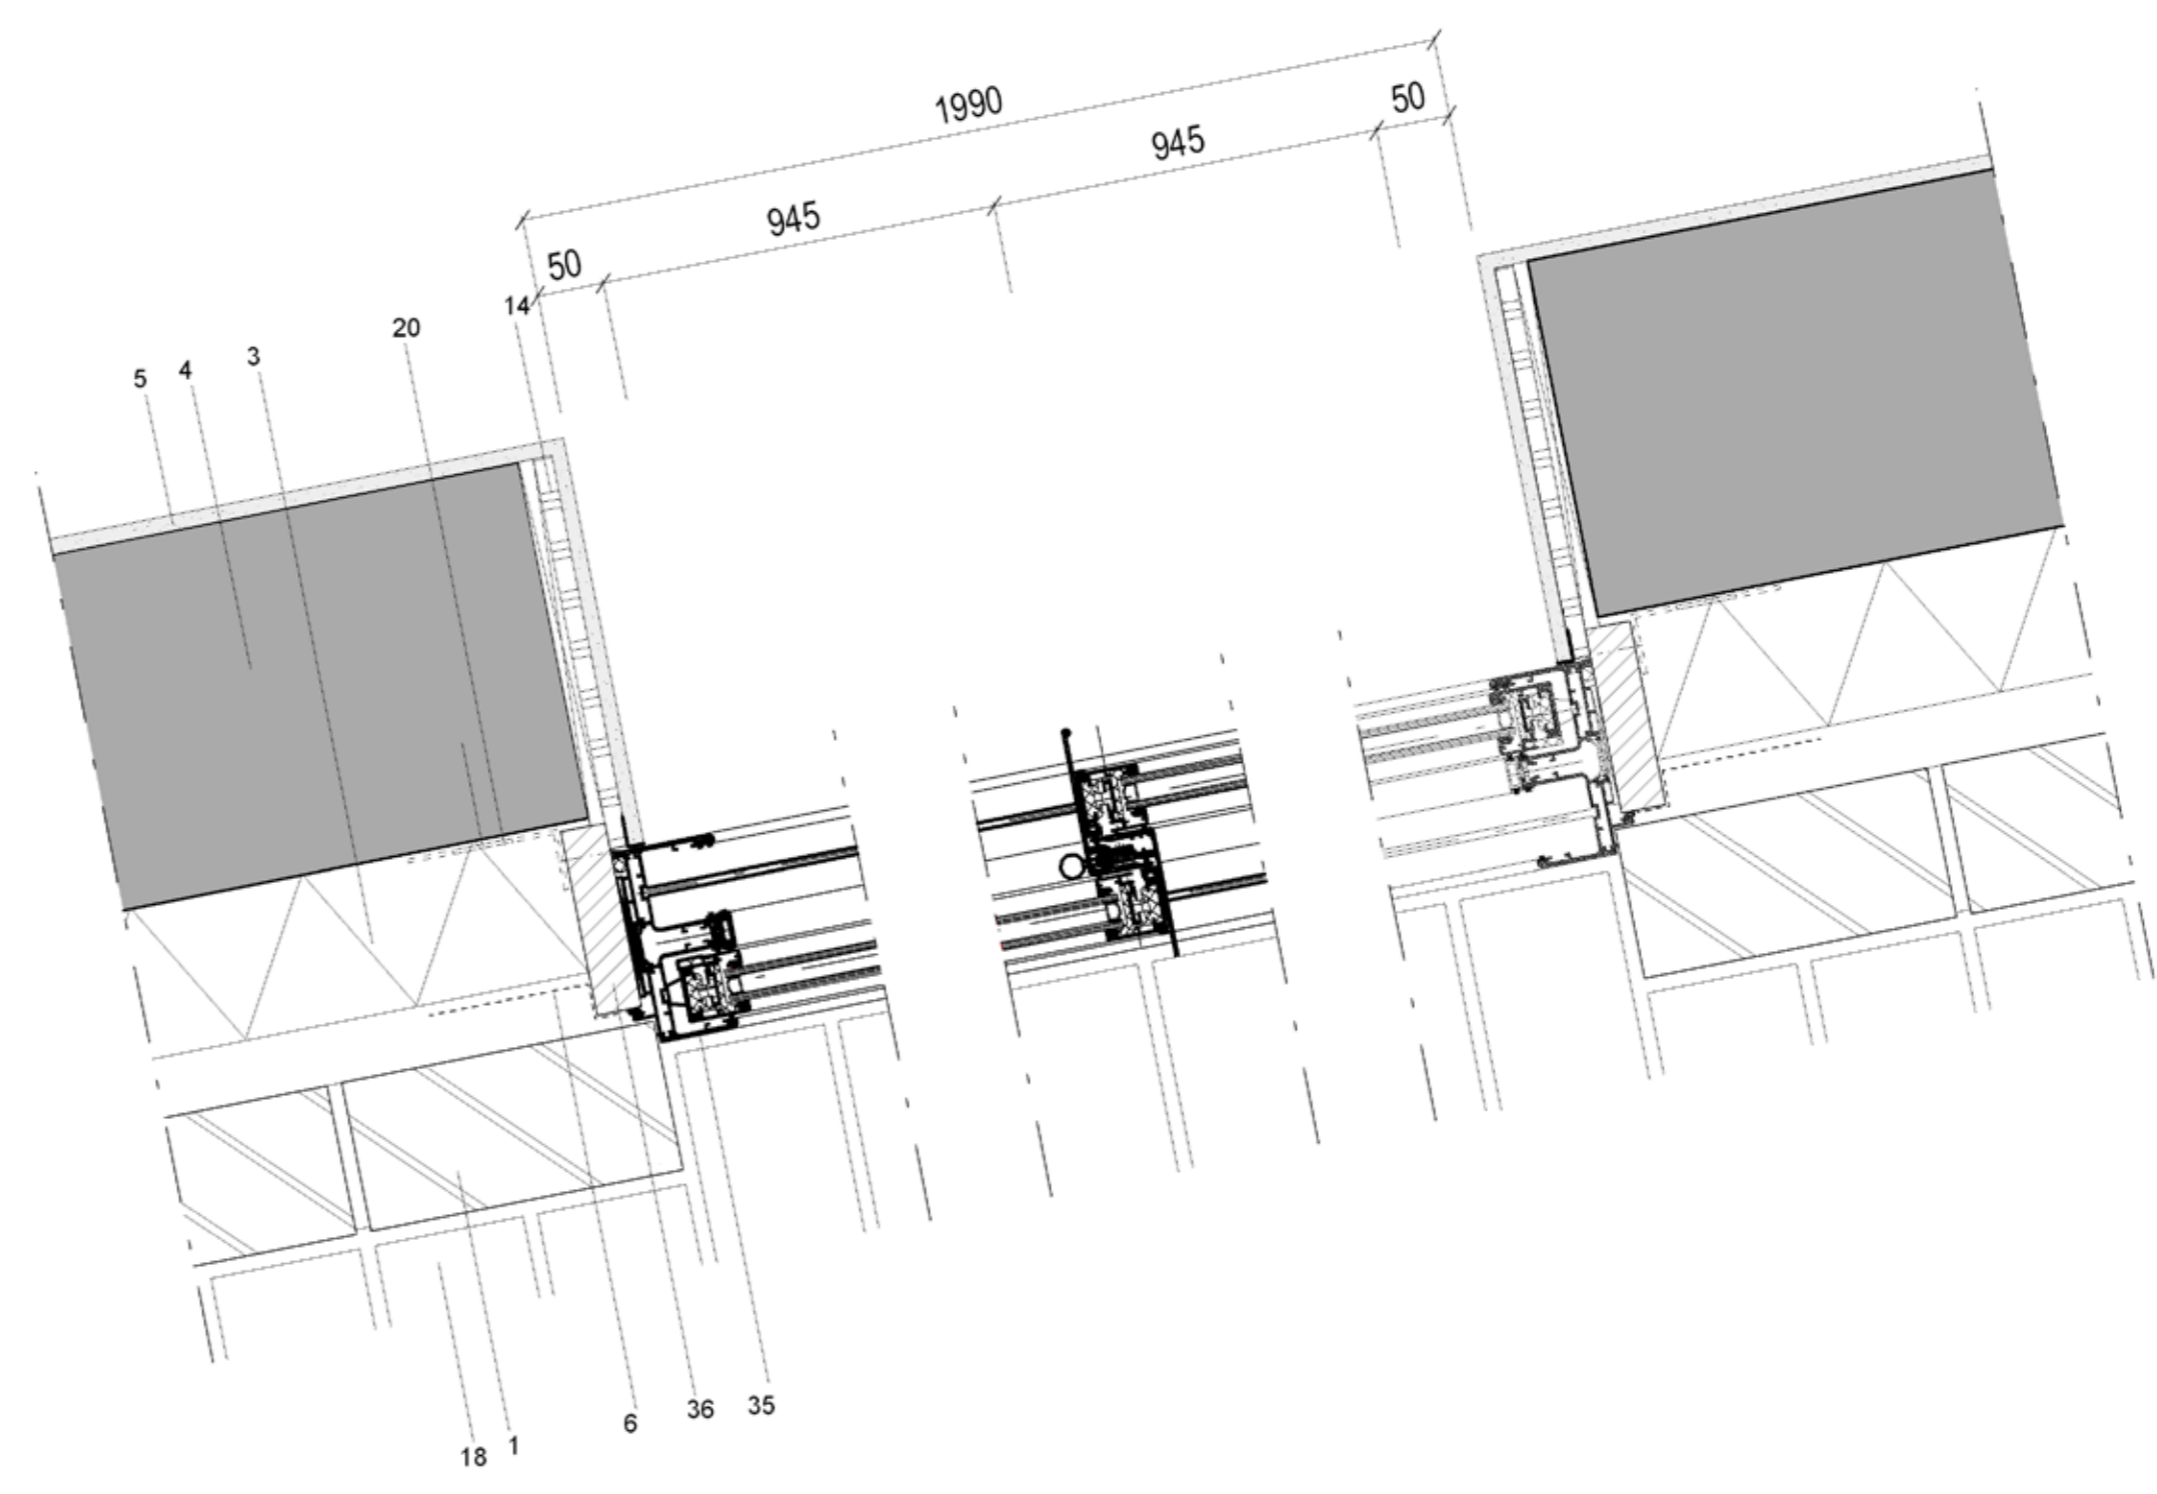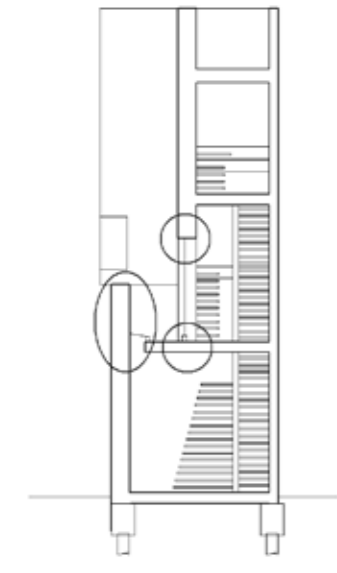

- 1 baksteen 100mm
- 2 spouw 40mm
- 3 isolatie 100mm
- 4 beton 240mm
- 5 kalkpleisterwerk 10mm
- 6 folie
- 7 baksteen ondersteuning
- 8 kolter
- 9 geveldrager
- 10 glas gelijnd op hoekprofiel
- 11 stij-en regelwerk
- 12 pur
- 13 multiplex 22mm
- 14 gipsplaat 12.5 mm
- 15 stijruimte
- 16 etschotisolatie
- 17 bitumen
- 18 natuursteen
- 19 multiplex 12.5mm
- 20 hoekprofiel
- 21 stalen latei
- 22 stijkozijn
- 23 hout, werbe
- 24 zandcement dekvloer
- 25 roestvrijstalen plint
- 26 dampremmende laag
- 27 band
- 28 breedplaat
- 29 gasbeton
- 30 open stootvoeg
- 31 krimpnet
- 32 stucstopprofiel
- 33 geveldrager
- 34 RVC waterslag
- 35 stalen kozijn
- 36 houten lat

